


OBČINA SLOVENSKE KONJICE

OBČINSKI PROSTORSKI NAČRT OBČINE SLOVENSKE KONJICE (Uradni list RS, št. 70/2016, 137/2022, 104/2024)

**Izsek iz Občinskega prostorskega načrta občine
SLOVENSKE KONJICE - namenska raba**

Številka: 3513-0443/2026-2, list: 1/2

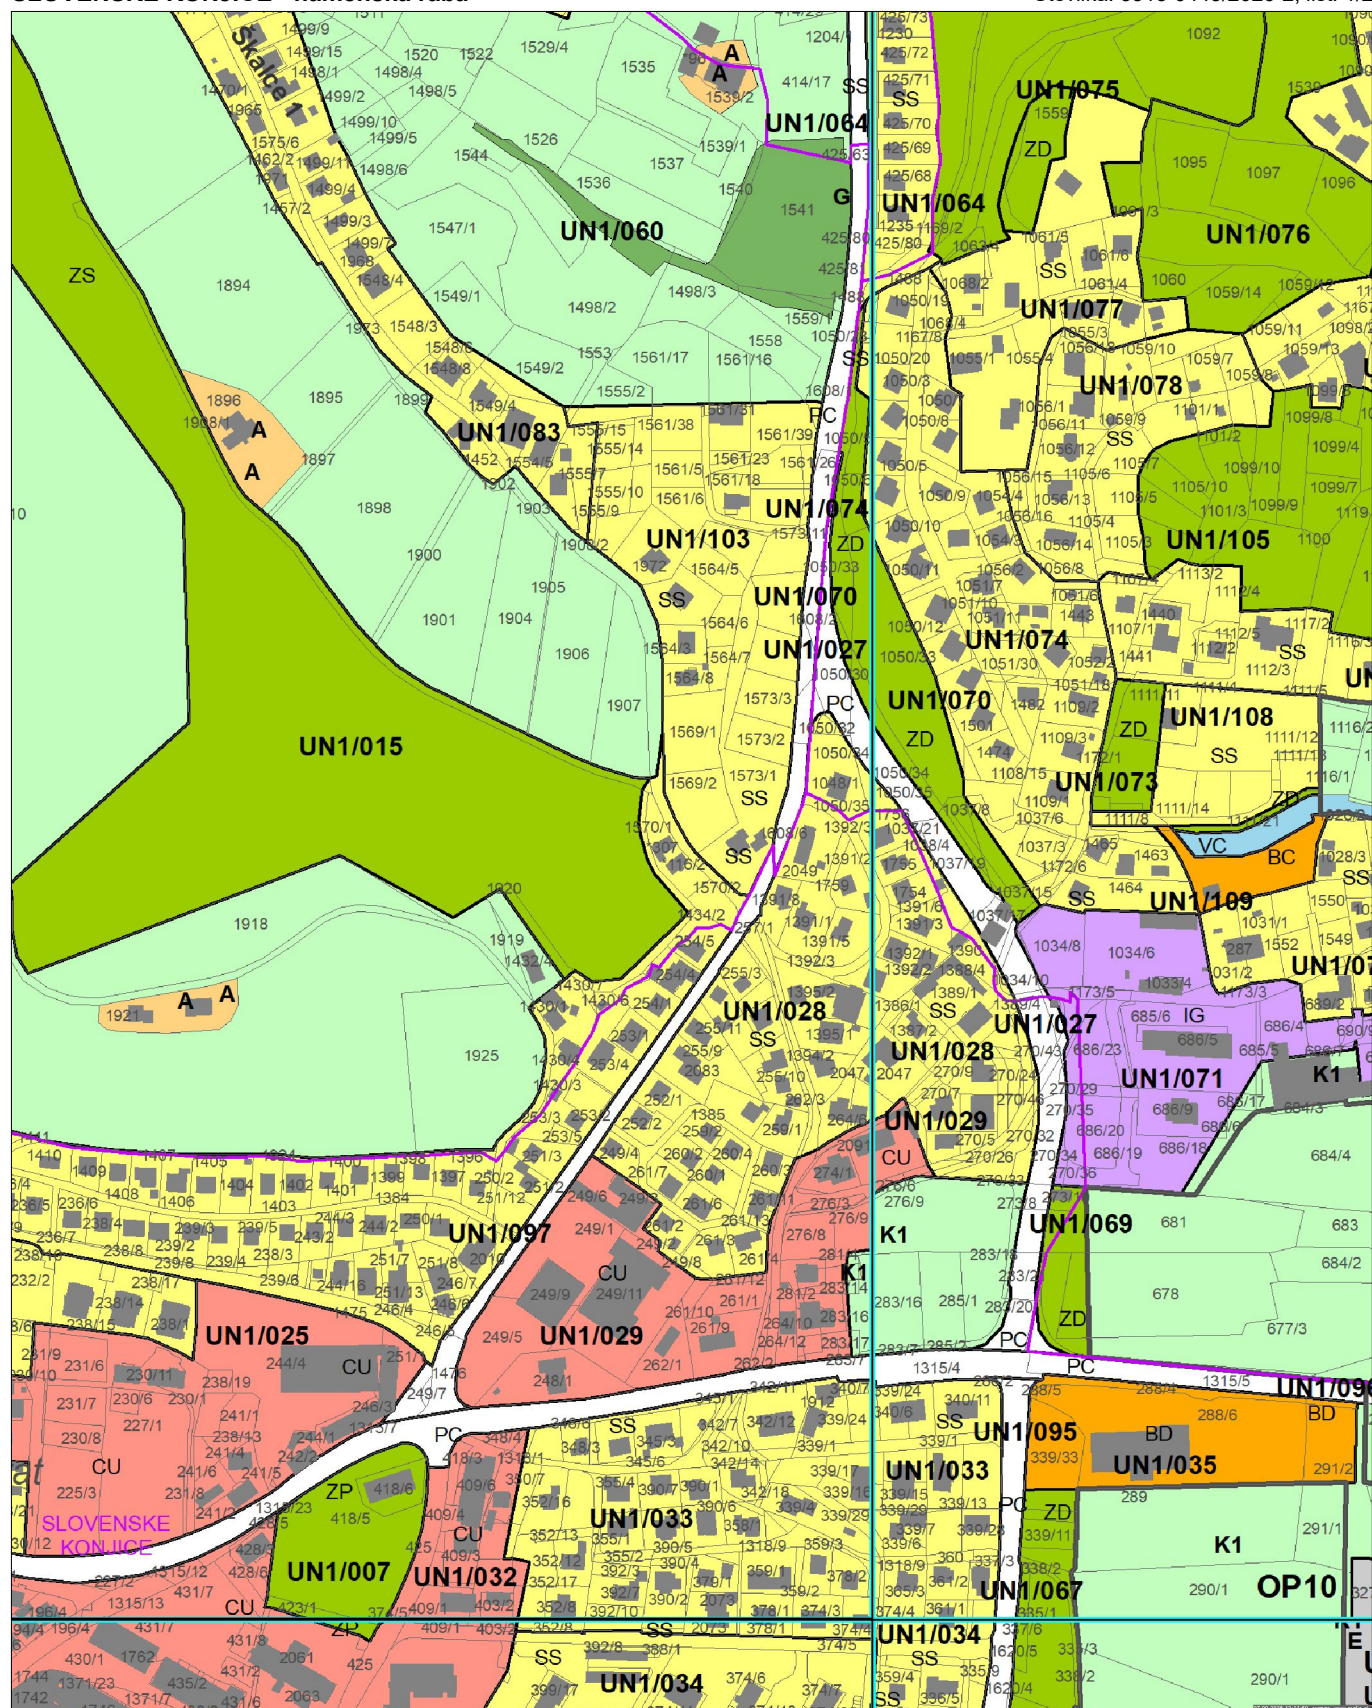

MERILO 1:5000

Kopija je enaka originalu.

1 cm na papirju je 50 m v naravi.

Datum: 07.09.2026

AP6	Meja območja enote urejanja prostora
	Oznaka območja enote urejanja prostora
	Meja manjšega območja znotraj enote urejanja prostora
UN1/016	Oznaka manjšega območja znotraj enote urejanja prostora
Škalce 5	Ime okvirnega območja naselja
• • • • •	Meja občine

OBMOČJA STAVBNIH ZEMLJIŠČ

SS	Stanovanjske površine
SB	Stanovanjske površine za posebne namene
SK	Površine podeželskega naselja
SP	Površine počitniških hiš

CU	Osrednja območja centralnih dejavnosti
CD	Druge območja centralnih dejavnosti

IG	Gospodarske cone
IK	Površine z objekti za kmetijsko proizvodnjo

BT	Površine za turizem
BD	Površine drugih območij
BC	Športni centri

ZS	Površine za oddih rekreacijo in šport
ZP	Parki
ZD	Druge urejene zelene površine
ZK	Pokopališča

PC	Površine cest
PŽ	Površine železníc
PL	Letališča
PO	Ostale prometne površine

E

0

A

□

K1

K2

G

VC

LN

f

Območja za potrebe obrambe zunaj naselij

Okvirno načrtovano območje javnega dobra